



TRÄDGÅRDSFASAD

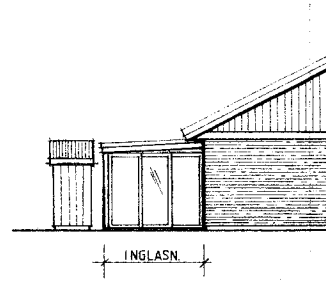

GAVLAR

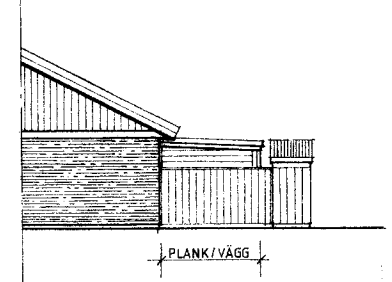



"TYP 3a"

3 ROK  
 INGLASNING AV UTEPLATS  
 MED BEF. SKÄRMTAK  
 (SKÄRTAK ENL. TYPRITNING)


Denna ritning godkännes som typritning. Varje bostadsrättsinnehavare ska söka bygglov och gör byggnadsplan och bifoga 2 omgångar ritning som tillhandahålls av styrelsen i föreningen.

Linköping 2004-11-02


*Henrik Sjöberg*  
 Henrik Sjöberg  
 arkitekt

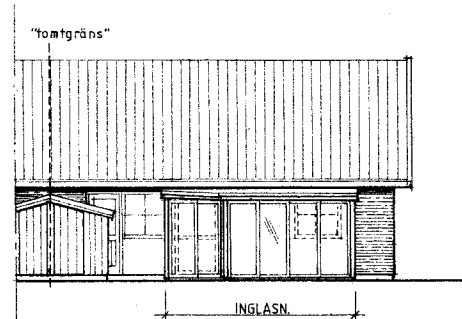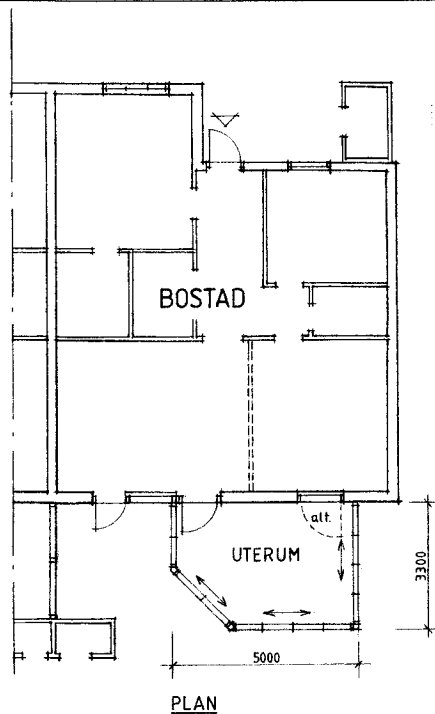

TRÄDGÅRDSFASAD

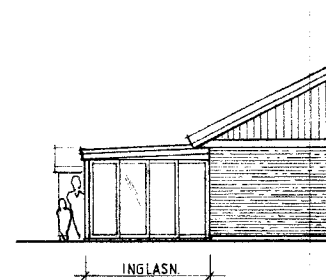

GAVLAR

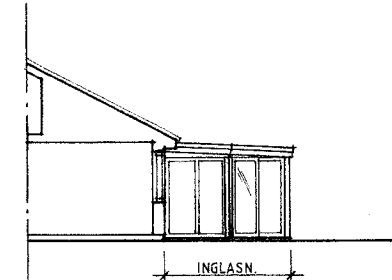

"TYP 3b"

3 ROK  
 TAK: "SLUTET TAK"  
 ALT. "GLASTAK"

RITNINGEN VISAR  
 HÖGERVARIANTER.

BYGGLOVHANDLING

**SONARK**  
 arkitektkontor ab

KLOSTERGATAN 12 TEL 013-12 90 10  
 582 23 LINKÖPING FAX 013-13 11 04

RITAD AV: BGB  
 DATUM: 2004.09.10  
 GRANSKAD AV: Gunnar Björbo

BYGGNÄMNDEN  
 LINKÖPING  
 Ink 2004-10-22  
 Utl. 2004/1196  
 Beslut \$

REVIDERINGEN AVSER SIGN DATUM  
**MALMSKOGEN 10:1, LINKÖPING**

TYPRITNING FÖR INGLASAT UTERUM-  
 VARIANTER FÖR 3 ROK  
 ARBETSNR 0438 RITNINGSNR A355:53 SKALA 1:100 REV

ALT GAVEL  
 (EXEMPELVIS VID KORT AVSTÅND TILL  
 GRÄNTOMT / FASAD.)