

TRÄDGÅRDSFASAD

GAVLAR

Denna ritning godkänns som typritning. Varje bostadsrättsinnehavare ska söka bygglov och göra byggåbälan och bifoga 2 omgångar ritningar som tillhandahålls av styrelsen i föreningen.





Linköping 2004-11-02

*Henrik Sjöberg*  
Henrik Sjöberg  
arkitekt

"TYP 5a"

5 ROK

TAK: "SLUTET TAK";  
ALT. "GLASTAK"

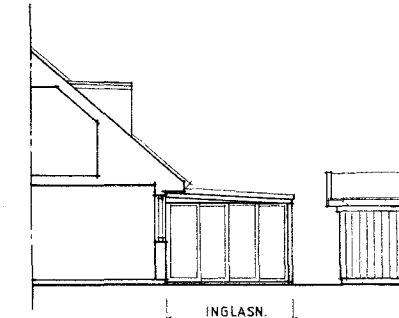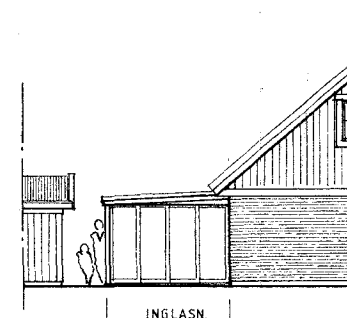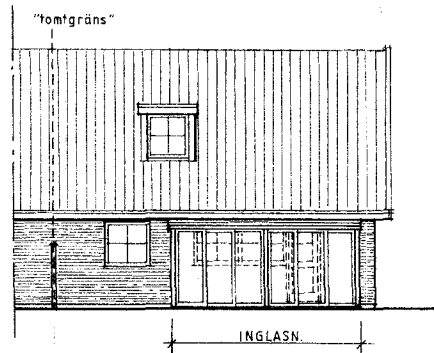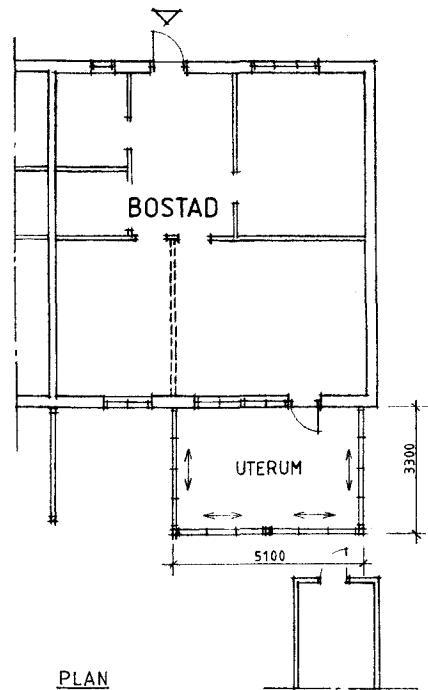


TRÄDGÅRDSFASAD

GAVLAR

"TYP 5b"

5 ROK

TAK: "SLUTET TAK";  
ALT. "GLASTAK"

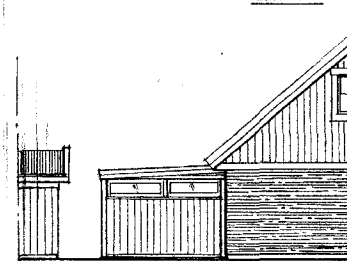

ALT. GAVEL  
(EXEMPELVIS VID KORT AVSTÅND TILL  
GRÄNTOMT / FASAD.)

RITNINGEN VISAR  
HÖGERVARIANTER.

BYGGLOVHANDLING  
Ink 2004-11-02  
Dnr. 2041194  
Beslut \$

BYGGLOVHANDLING

SONARK  
arkitektkontor ab

KLOSTERGATAN 12 TEL 013-12 90 10  
582 23 LINKÖPING FAX 013-13 11 04

RITAD AV BGG GRANSKAD AV

DATUM 2004.09.10

ARBETSNR 0438

RITNINGSNR A355:55

REV ANT REVIDERINGEN AVSER SIGN DATUM

MALMSKOGEN 10:1, LINKÖPING

TYPRITNING FÖR INGLASAT UTERUM-  
VARIANTER FÖR 5 ROK

SKALA 1:100

REV

32202