


ARBETSORDNING 2-FACKS KUPA

- 1 AVVÄXLINGSBALK MONTERAS OVAN BEF HANBJÄLKE
- 2 AVVÄXLINGSBALK KILAS FAST MED 45x95
- 3 STOLPE 45x95 MONTERAS UNDER BEF ÖVERRAM
- 4 DEL AV BEF TAKSTOL RIVES
- 5 BEF TAKSTOL KOMPLETTERAS MED NYA DELAR
- 6 DEL AV GOLV RIVES FÖR ATT KUNNA UTFÖRA POS NR 7.
- 7 BEF UNDERRAM FÖRSTÄRKES
- 8 TAKKUPAN FÄRDIGSTÄLLES ENLIGT DETALJ 1 OCH 2 RITNING K20.6-01


HÄNVISNINGAR

ALLMÄNA ANVISNINGAR SE RITNING K20.6-01

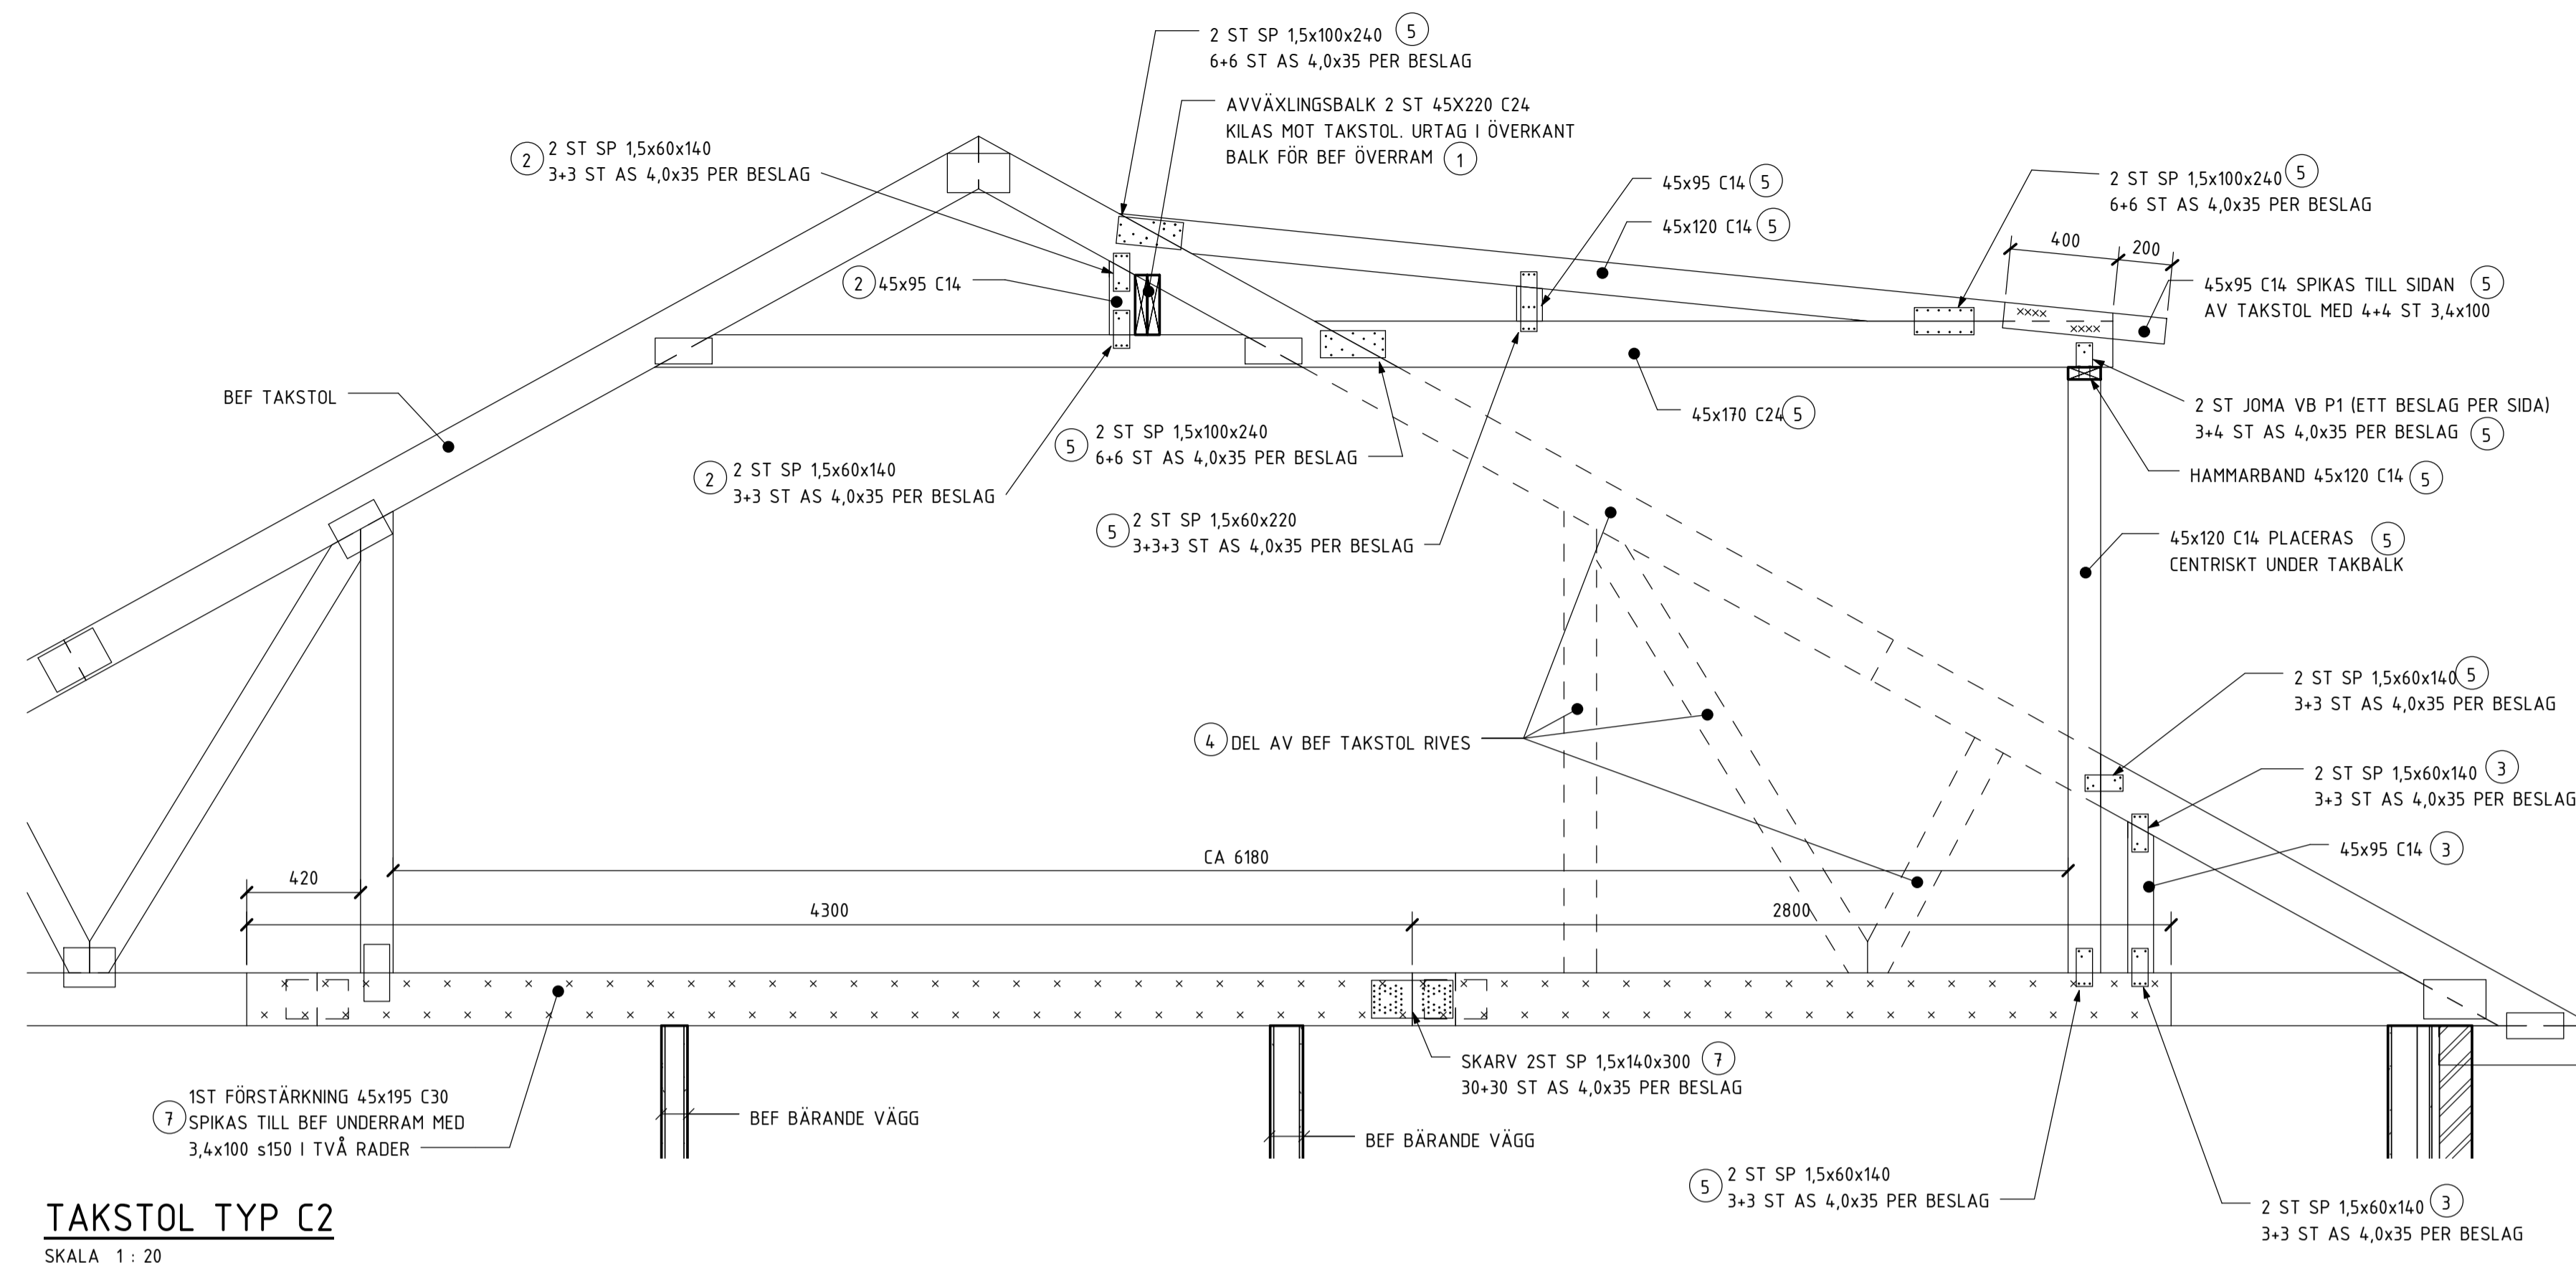

TAKSTOL TYP C2

SKALA 1 : 20

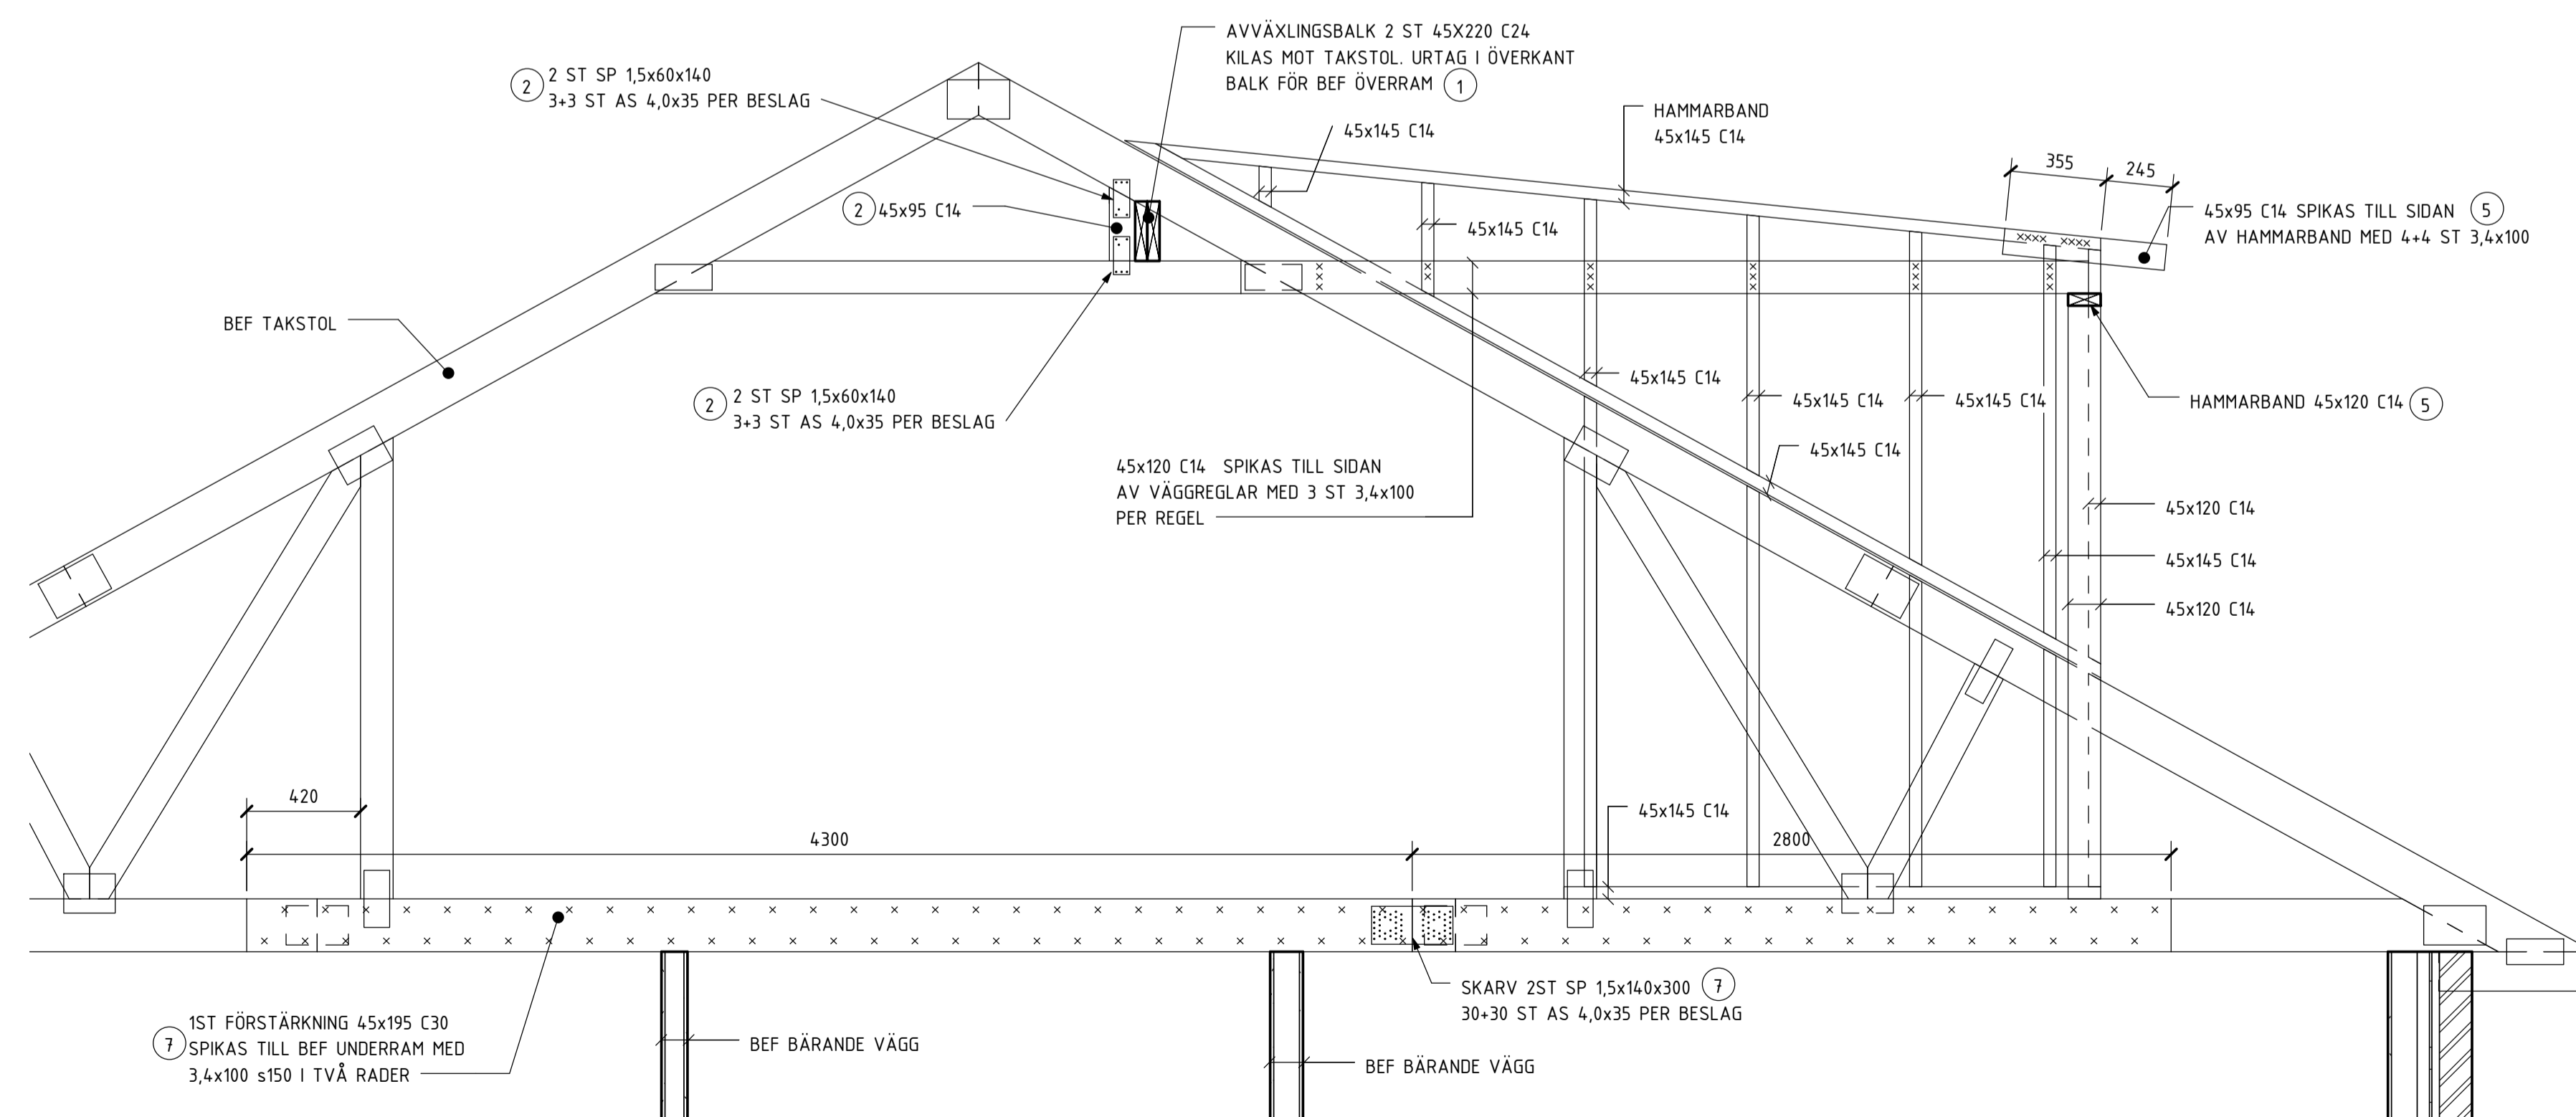

TAKSTOL TYP C1

SKALA 1 : 20

BET	ÄNDRINGEN AVSER	DATUM	SIGN
<b>BYGGHANDLING</b>			
<b>LINKÖPINGS KOMMUN</b> MALMSKOGEN 10:85, 10:86, 10:87			
		<b>BRF TALKKRONAN</b> <b>LINKÖPING</b> info@talkkronan.se www.talkkronan.se	
		<b>GÄRDERUP</b> <b>BYGGKONSTRUKTION AB</b> S:t Larsgatan 29, 582 24 LINKÖPING Telefon 013-14 10 70 Fax 013-14 16 70 Hemsida: www.garderup-byggkonstruktion.se	
LIPPRAG NR 14546	RITAD/KONSTR AV MSN	LIPPRAGSLEDARE MSN	
DATUM 2015-08-13	ANSVARIG Bo Gärderup		
OMBYGGNAD AV BOSTADSHUS STOMSEKTIONER			
SKALA A1 1:20 A3 1:40	NUMMER K20.6-02	BET	