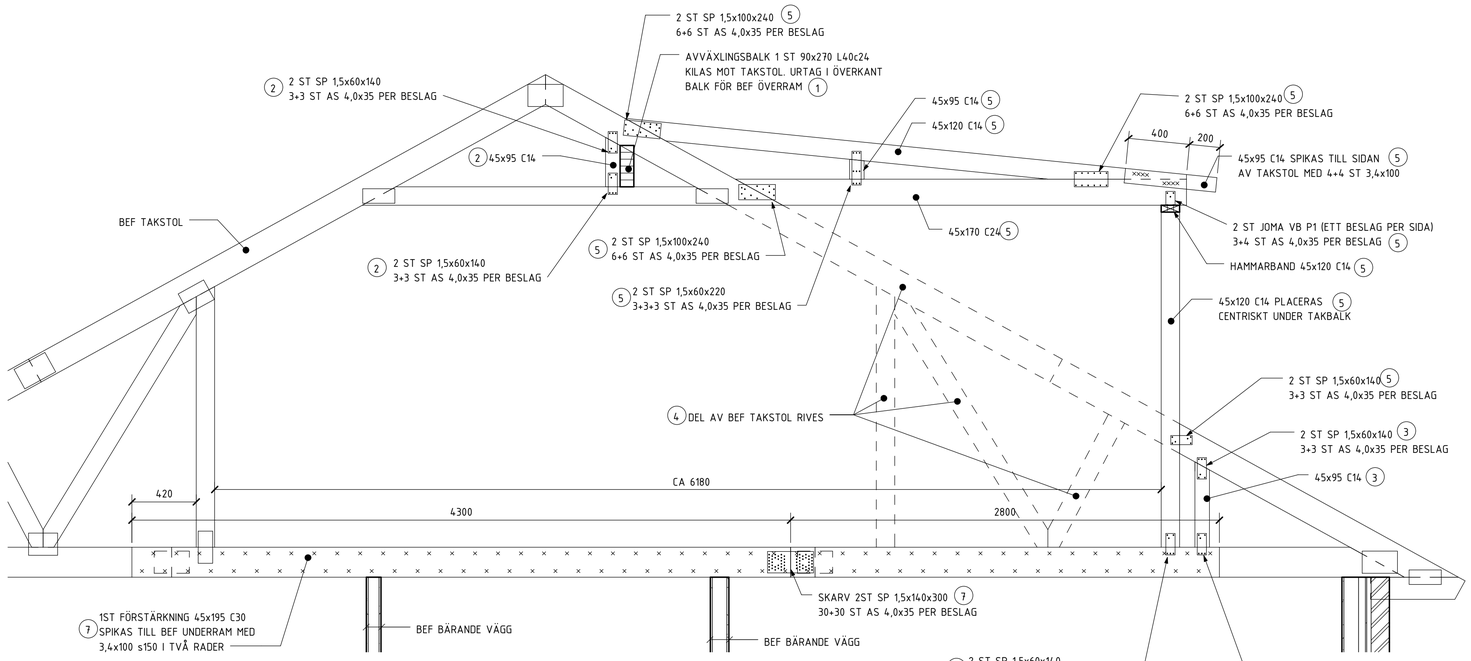

TAKSTOL TYP C2

SKALA 1 : 20

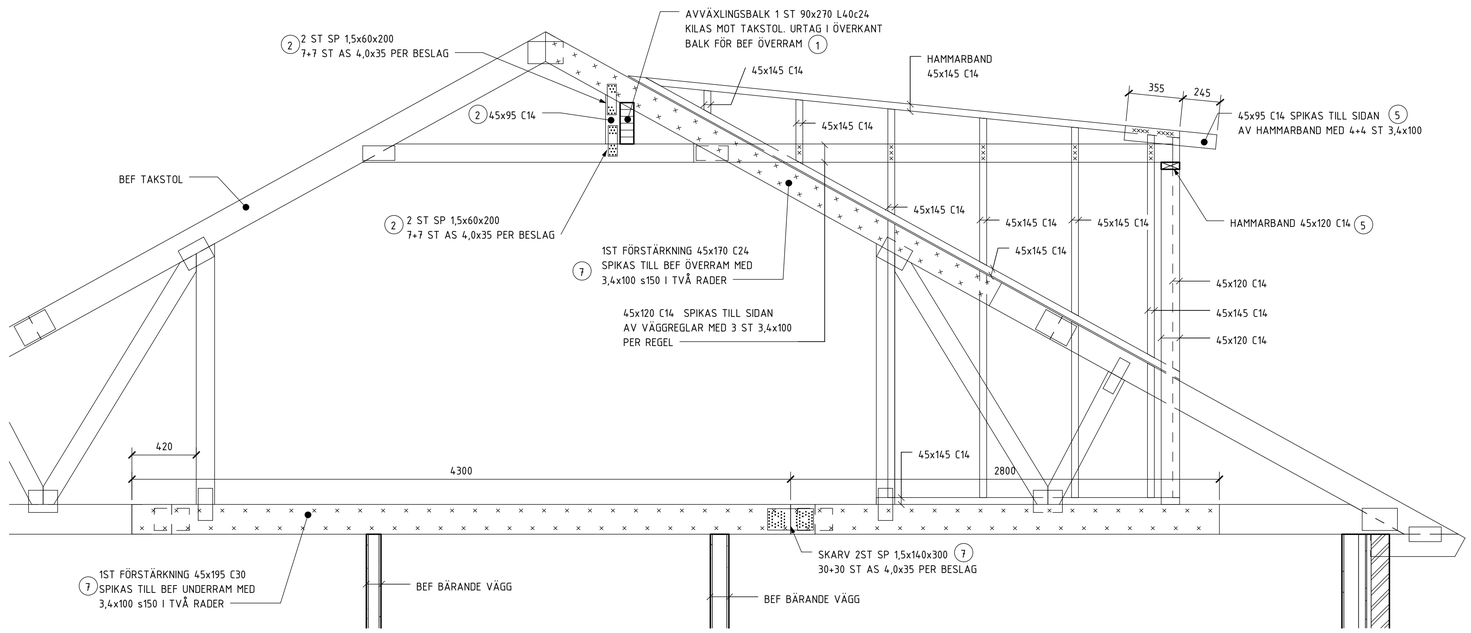

TAKSTOL TYP C1

SKALA 1 : 20

ARBETSORDNING 3-FACKS KUPA

1 AVVÄXLINGSBALK MONTERAS OVAN BEF HANBJÄLKE
2 AVVÄXLINGSBALK KILAS FAST MED 45x95
3 STOLPE 45x95 MONTERAS UNDER BEF ÖVERRAM
4 DEL AV BEF TAKSTOL RIVES
5 BEF TAKSTOL KOMPLETTERAS MED NYA DELAR
6 DEL AV GOLV RIVES FÖR ATT KUNNA UTFÖRA POS NR 7.
7 BEF UNDERRAM OCH ÖVERRAM FÖRSTÄRKES
8 TAKKUPAN FÄRDIGSTÄLLES ENLIGT DETALJ 1 OCH 2 RITNING K20.6-03

HÄNVISNINGAR

ALLMÄNA ANVISNINGAR SE RITNING K20.6-03

BET	ÄNDRINGEN AVSER	DATUM	SIGN

BYGGHANDLING

LINKÖPINGS KOMMUN
MALMSKOGEN 10:85, 10:86, 10:87

BRF TALLKRONAN
LINKÖPING

info@tallkronan.se www.tallkronan.se

GÄRDERUP
BYGGKONSTRUKTION AB
S:t Larsgatan 29, 582 24 LINKÖPING
Telefon 013-14 10 70 Fax 013-14 16 70
Hemsida: www.garderup-byggkonstruktion.se

UPPDRAG NR	RITAD/KONSTR AV	UPPDRAGSLEDARE
14546	MSN	MSN
DATUM	ANSVARIG	
2015-09-03	Bo Gärderup	

OMBYGGNAD AV BOSTADSHUS
STOMSEKTIONER
1-FACKS OCH 3-FACKS TAKKUPA

SKALA	NUMMER	BET
A1 1:20 A3 1:40	K20.6-04	

2015-09-03 15:47:23 J:\14546 Brf Tallkronan Linköping\K\Ritning\3-FACKSKUPA.rvt