
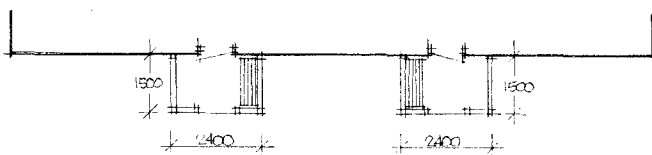
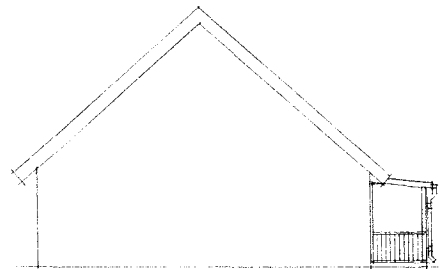



ALT. 1

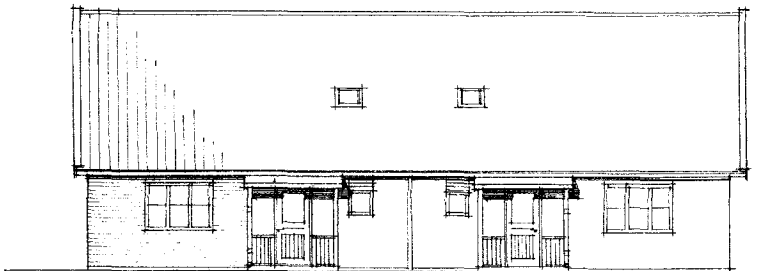

ALT. 2.

1m 0 5 10m

Skala 1:100

REV	ANT	REVIDERINGEN AVSER	SIGN	DATUM
 <b>CHARLES JOHANSSON</b> BYGGKONSULT AB <small>REARBEJTE 1994-1995, 2006, ÅKÖPING TEL. 013 12 14 11</small>				
MALMSKOGEN 10:85-87, LINKÖPING THILBYGGNAD FÖREKONSTRUKTION LÖSNINGSPROJEKT				
BYGGNAD	1	2006-06-16		
SKALA	1:100	ARB. NR.	80316	DRITTE NR.
				110