



TRÄDGÅRDSFASAD

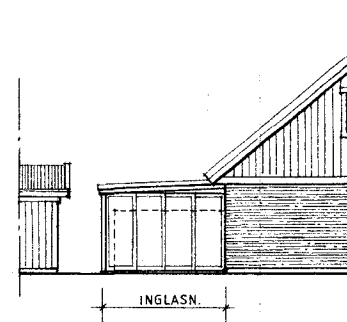

GAVLAR

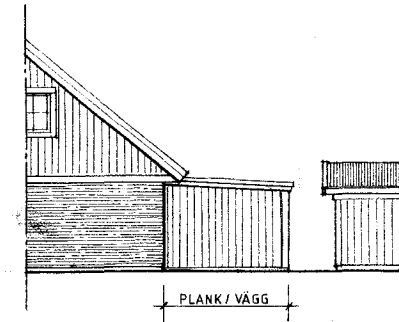

"TYP 5a"



5 ROK

TAK: "SLUTET TAK";
ALT. "GLASTAK"


Denna ritning godkänns som typritning. Varje bostadsrättsinnehavare ska söka bygglov och göra bygganmälan och bifoga 2 omgångar ritningar som tillhandahålls av styrelsen i föreningen.

Linköping 2004-11-02


Henrik Sjöberg
Henrik Sjöberg
arkitekt

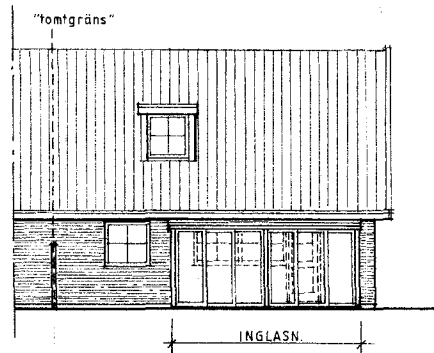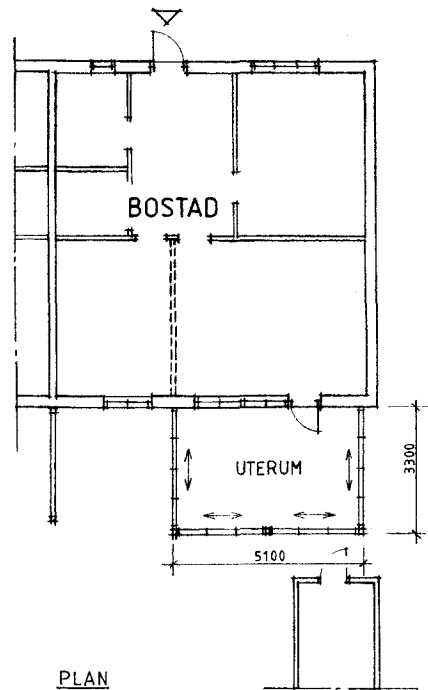

TRÄDGÅRDSFASAD

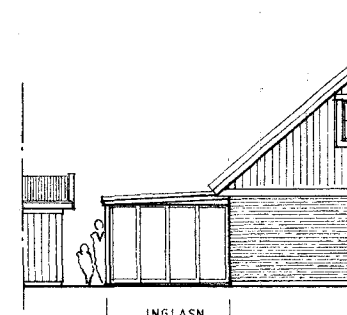


GAVLAR

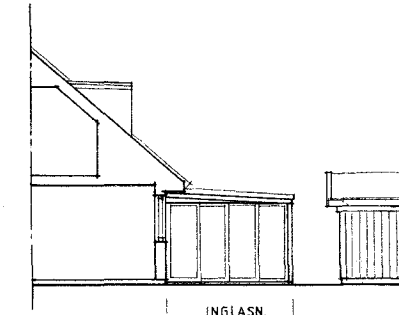

"TYP 5b"

5 ROK

TAK: "SLUTET TAK";
ALT. "GLASTAK"

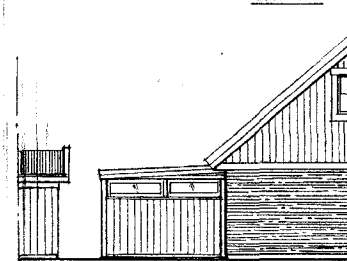

ALT. GAVEL
(EXEMPELVIS VID KORT AVSTÅND TILL
GRÄNTOMT / FASAD.)

RITNINGEN VISAR
HÖGERVARIANTER.

BYGGNÄMNDEN
Linköping
Ink 2004-11-02
Dnr. 2041194
Beslut \$

BYGGLOVHANDLING

SONARK
arkitektkontor ab

KLOSTERGATAN 12 TEL 013-12 90 10
582 23 LINKÖPING FAX 013-13 11 04

RITAD AV BGG GRANSKAD AV

DATUM 2004.09.10

REV. ANT. REVIDERINGEN AVSER SIGN. DATUM

MALMSKOGEN 10:1, LINKÖPING

TYPRITNING FÖR INGLASAT UTERUM-
VARIANTER FÖR 5 ROK

ARBETSNR 0438 RITNINGSNR

SKALA 1:100

REV

A355:55