
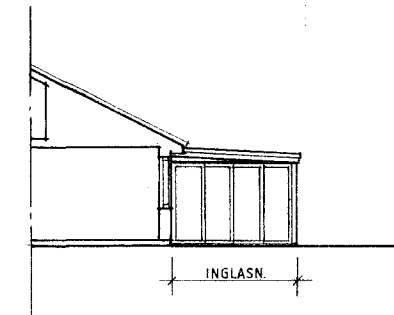
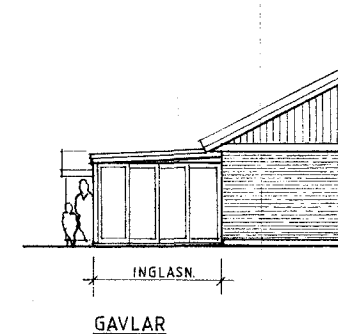
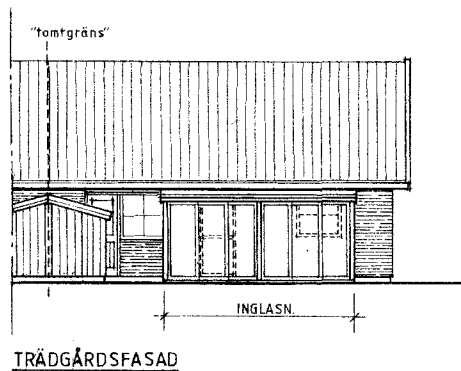


"TYP 4a"
4 ROK
INGLASNING AV UTEPLATS
MED BEF. SKÄRMTAK
(SKÄRTAK ENL. TYPRITNING)


Denna ritning godkännes som typritning. Varje bostadsrättsinnehavare ska söka bygglov och göra byggmälan och bifoga 2 omgångar ritningar som tillhandahålls av styrelsen i föreningen.

Linköping 2004-11-02

Henrik Sjöberg
Henrik Sjöberg
arkitekt

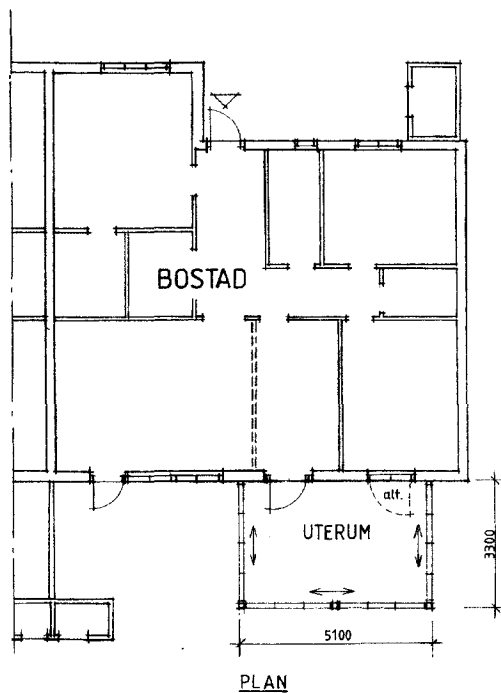

"TYP 4b"
4 ROK
TAK: "SLUTET TAK"
ALT: "GLASTAK"

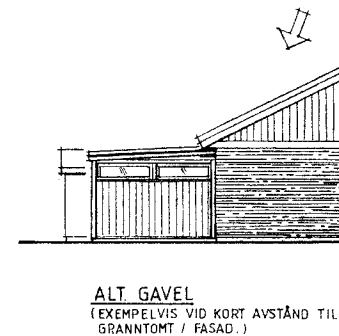

RITNINGEN VISAR
HÖGERVARIANTER.

BYGGLOVHANDLING
Linköping
Ink 2004-11-22
Dnr. 2004/1196
Beslut \$

BYGGLOVHANDLING

SONARK
arkitektkontor ab

KLOSTERGATAN 12 TEL 013-12 90 10
582 23 LINKÖPING FAX 013-13 11 04

RITAD AV
BGB
DATUM
2004.09.10

GRANSKAD AV

Gunnar Beijer

REV ANT REVIDERINGEN AVSER SIGN DATUM
MALMSKOGEN 10:1, LINKÖPING

TYPRITNING FÖR INGLASAT UTERUM -
VARIANTER FÖR 4 ROK

ARBETSNR 0438 RITNINGSNR A355:54 SKALA 1:100 REV