



TRÄDGÅRDSFASAD

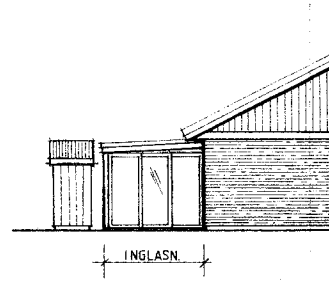

GAVLAR

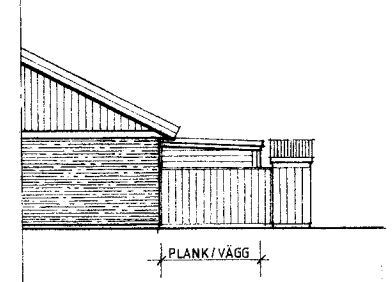



"TYP 3a"

3 ROK
 INGLASNING AV UTEPLATS
 MED BEF. SKÄRMTAK
 (SKÄRTAK ENL. TYPRITNING)


Denna ritning godkännes som typritning. Varje bostadsrättsinnehavare ska söka bygglov och gör byggnadsplan och bifoga 2 omgångar ritning som tillhandahålls av styrelsen i föreningen.

Linköping 2004-11-02


Henrik Sjöberg
 Henrik Sjöberg
 arkitekt

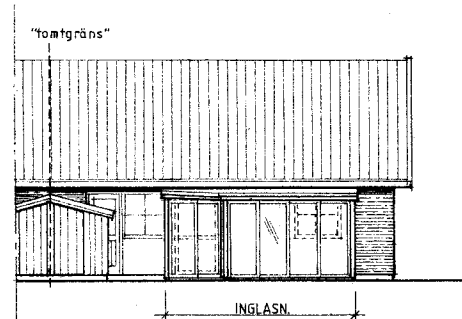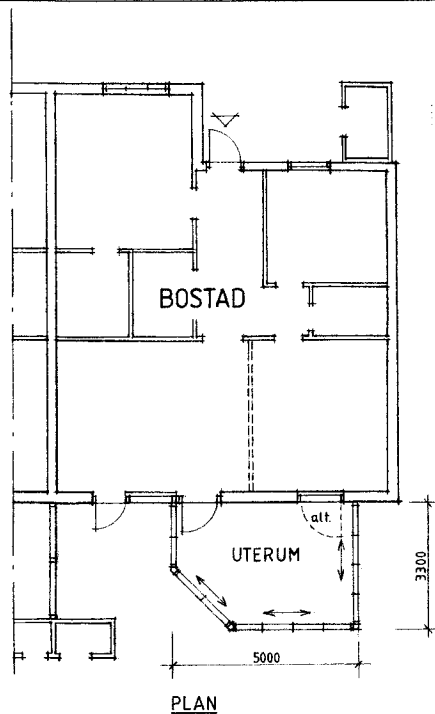

TRÄDGÅRDSFASAD

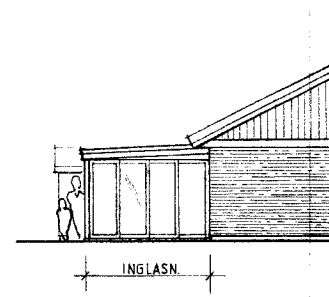

GAVLAR

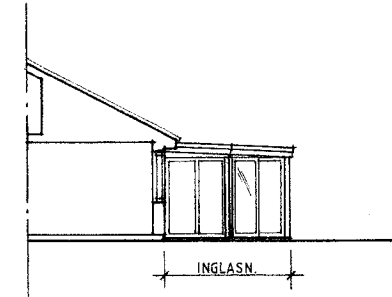

"TYP 3b"

3 ROK
 TAK: "SLUTET TAK"
 ALT. "GLASTAK"

RITNINGEN VISAR
 HÖGERVARIANTER.

BYGGLOVHANDLING

SONARK
 arkitektkontor ab

KLOSTERGATAN 12 TEL 013-12 90 10
 582 23 LINKÖPING FAX 013-13 11 04

RITAD AV: BGB
 DATUM: 2004.09.10
 GRANSKAD AV: *Gunna Björbo*

BYGGNADEN
 LINKÖPING
 Ink 2004-10-22
 Utl. 2004/11/96
 Dessut \$

REVIDERINGEN AVSER: MALMSKOGEN 10:1, LINKÖPING

TYPRITNING FÖR INGLASAT UTERUM-
 VARIANTER FÖR 3 ROK

ARBETSNR: 0438
 RITNINGSNR: A355:53
 SKALA: 1:100
 REV:

ALT GAVEL
 (EXEMPELVIS VID KORT AVSTÅND TILL
 GRANNTOMT / FASAD.)