


# HÄNVISNINGAR

ALLMÄNA ANVISNINGAR SE RITNING K20.6-03

ARBETSORDNING SE RITNING K20.6-04

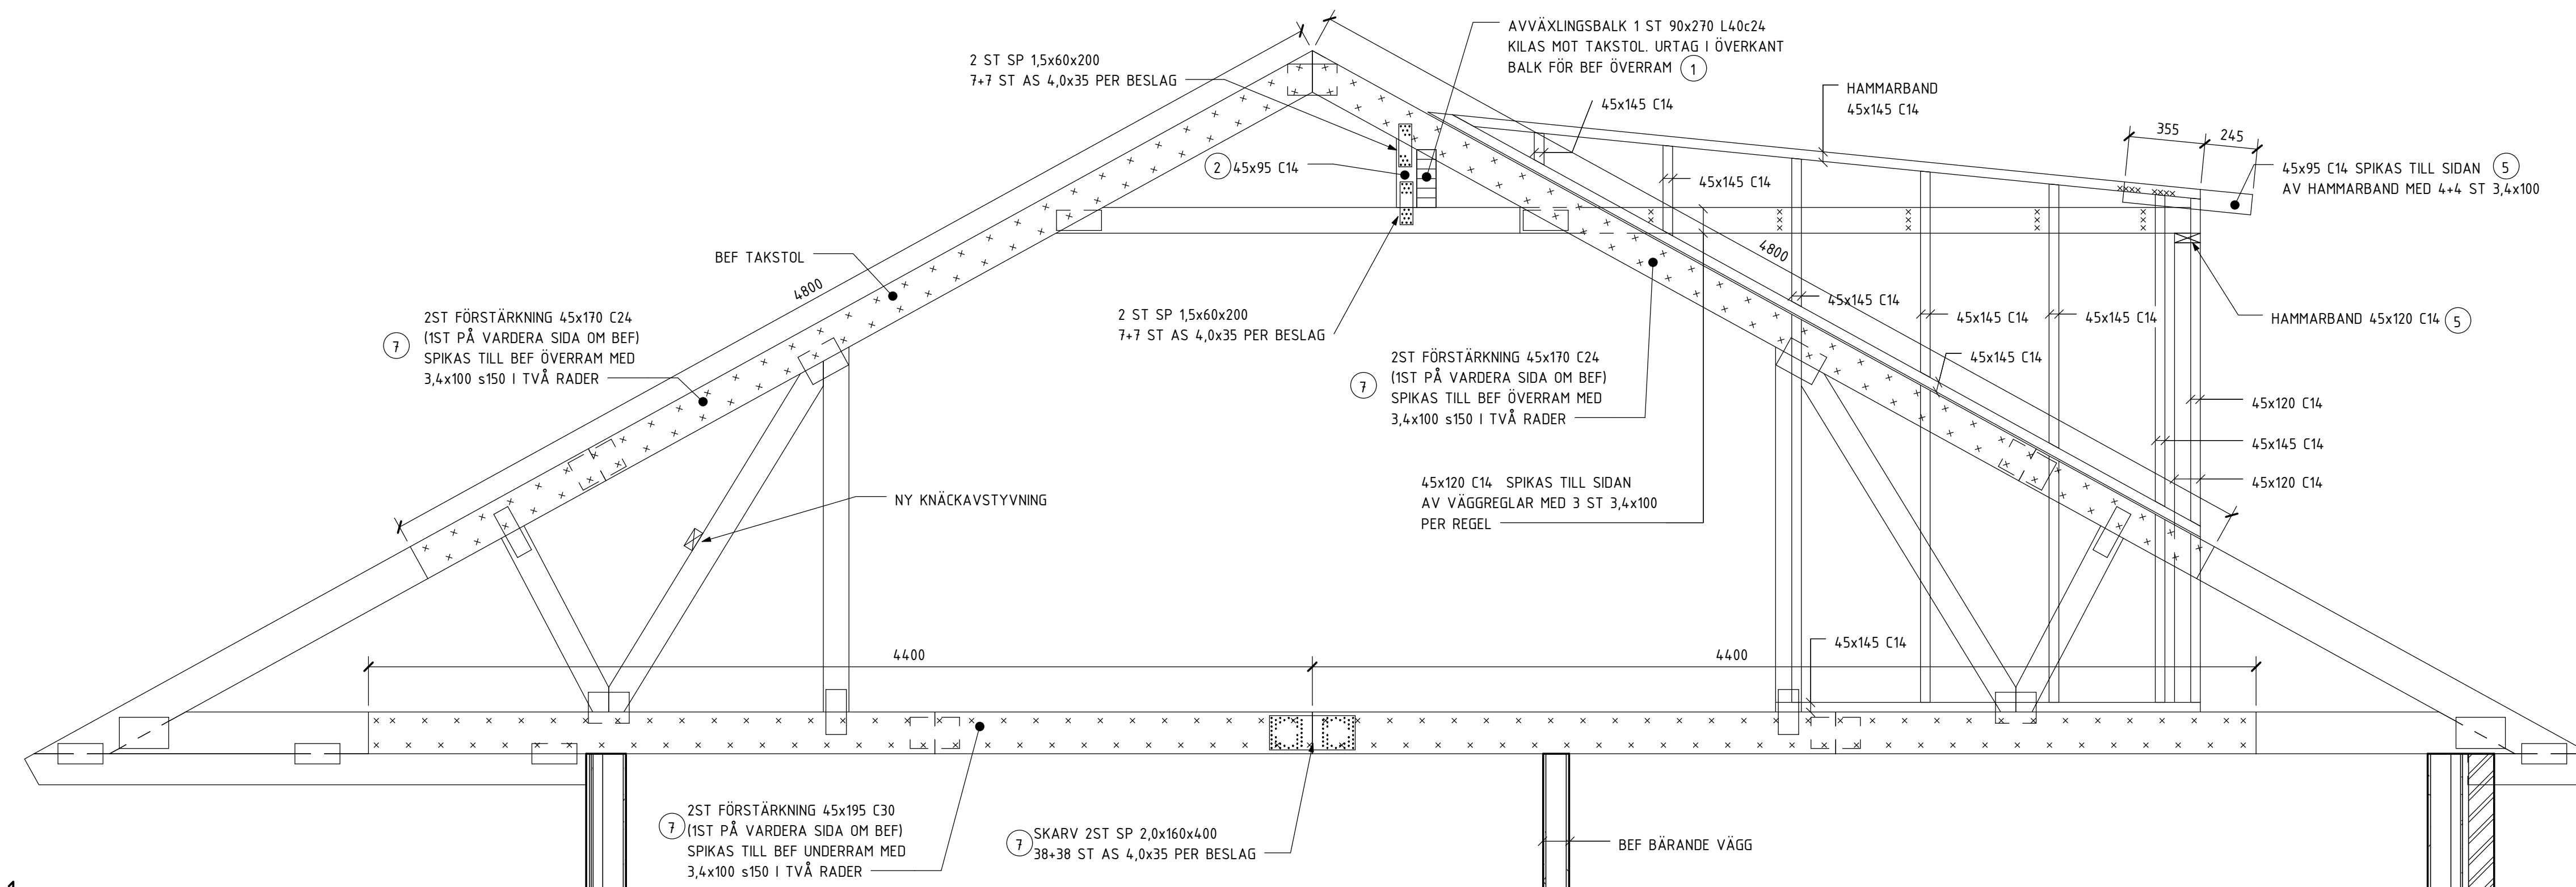

1  
SKALA 1 : 20

BET	ÄNDRINGEN AVSER	DATUM	SIGN
<b>BYGGHANDLING</b>			
<b>LINKÖPINGS KOMMUN</b> MALMSKOGEN 10:85, 10:86, 10:87			
		<b>BRF TALLKRONAN</b> <b>LINKÖPING</b> info@tallkronan.se www.tallkronan.se	
		<b>GÄRDERUP</b> <b>BYGGKONSTRUKTION AB</b> S:t Larsgatan 29, 582 24 LINKÖPING Telefon 013-14 10 70 Fax 013-14 16 70 Hemsida: www.garderup-byggkonstruktion.se	
LUPPRAG NR 14546	RITAD/KONSTR AV MSN	LUPPRAGSLEDARE MSN	
DATUM 2015-09-03	ANSVARIG Bo Gärderup		
OMBYGGNAD AV BOSTADSHUS STOMSEKTIONER 1-FACKS OCH 3-FACKS TAKKUPA			
SKALA A1 1:20 A3 1:40	NUMMER K20.6-05	BET	